


Спецификация оборудования

Поз.	Обозначение	Наименование	Кол.	Масса ед. кг	Примечание
10	ПКА 10-1/1ВМ2 Abat	Пароконвектомат настольный	1	130	U=380В 840x800x1055(н)мм N=15,5кВт
15	ОБ-2/146	Кипятильник электрический 50 л/час	1	17	U=380В 355x685x391мм N=6,6кВт
16	ВМС-С-2/600	Ванна моечная кухонная 2-секции	1	36	1400x700x850мм
17	ВМС-С-1/600	Ванна моечная кухонная 1-секция	1	20,5	700x700x850мм
18	SSW8050BK/HH Hofmann	Кухонная мойка 790x500x195мм	1		
19	Royal-100 LTT	Водонагреватель	1		N=2кВт
20	Metropol	Раковина под столешницу	1		400x600мм
24	Artel AVL-WM8001W Aero	Стиральная машина 8кг	1	62	U=220В 595x510x850мм N=1,75кВт

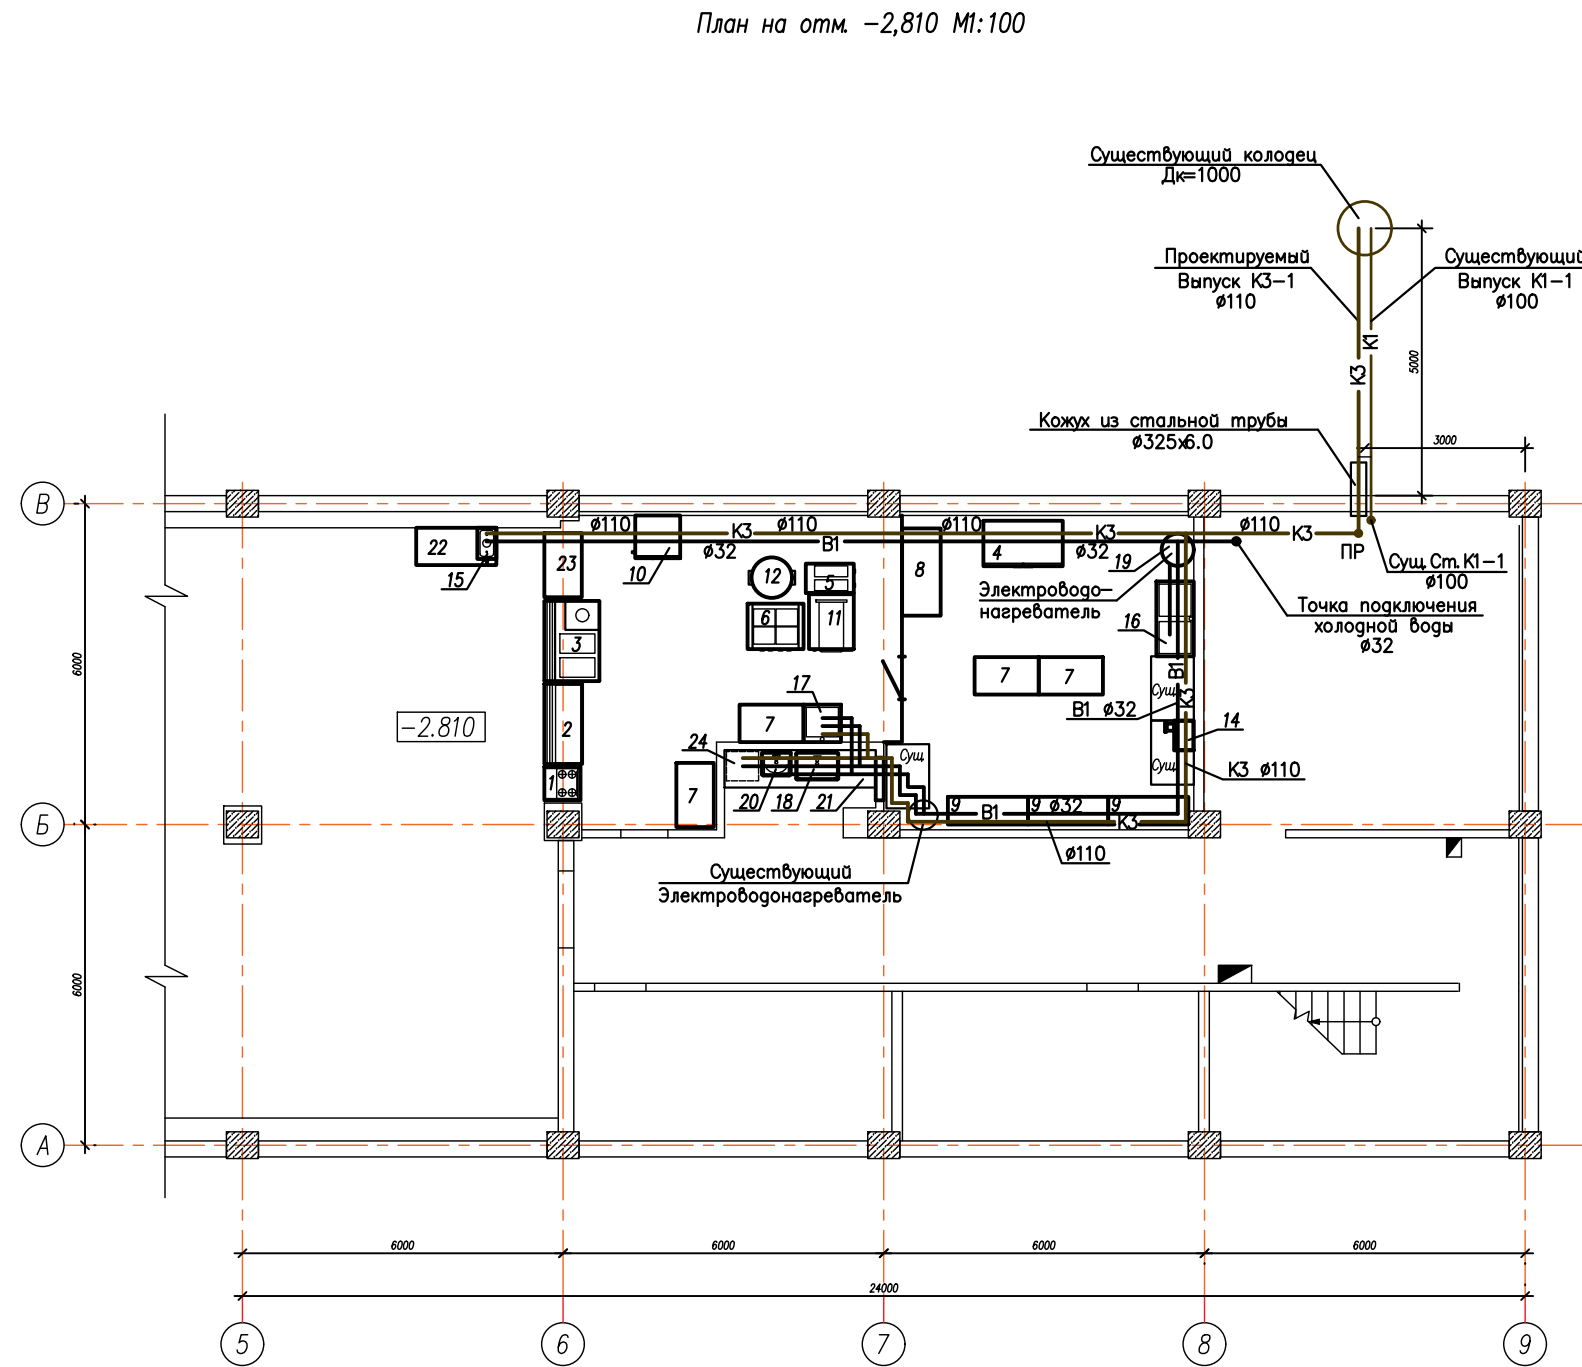

УСЛОВНЫЕ ОБОЗНАЧЕНИЯ

- В1 — Хоз-питьевой водопровод
- Т3 — Трубопровод горячей воды
- К1 — Бытовая канализация (существующая)
- К3 — Производственная канализация (проектируемый)

Инв. N подл. Подл. и дата Взам. инв. N

					ВК			
					Административное здание РПИ «УзИнженеринг»			
Изм.	Кол.уч.	Лист	№ док.	Подпись	Дата	Стадия	Лист	Листов
Зам. ГИПа	Акбаров Б.					Столовая на 50 посадочных мест	РП	1
Рук. груп.	Рахимов Т.							
Разраб.	Саидбердиева							
Н. контр.						План подвала на отм. -2,810 с сетями В1, Т3, К3. М1:100	uz engineering	
							Формат А	