


План на отм. -2810 М(1:100)

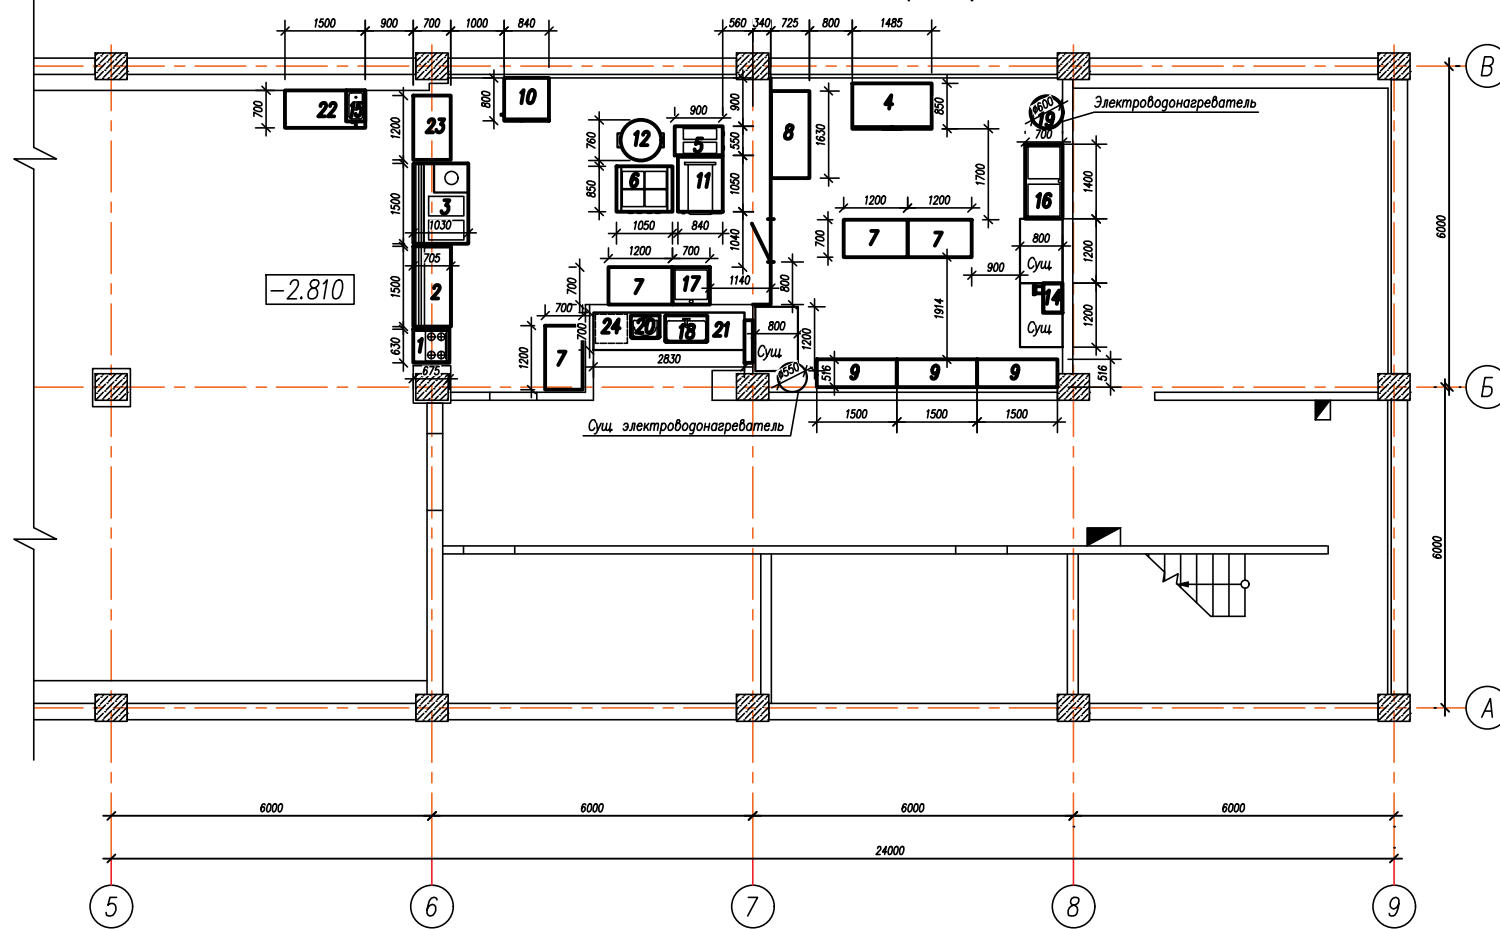

Спецификация оборудования

Спецификация оборудования

Спецификация оборудования

| Поз | Обозначение              | Наименование  | Кол. | Масса ед. kg | Примечание              |
|-----|--------------------------|---|------|--------------|-------------------------|
| 1   | ПСП-70KM Abat            | Прилавок для столовых приборов<br>630x675x1242(h)мм | 1    | 40<br>180    |                         |
| 2   | ППВ(Н)-70KM-C-01-НШ Abat | Витрина холодильная<br>1500x705x1720(h)мм           | 1    | 180          | U=220В<br>N=1,15кВт     |
| 3   | ЭМК-70КМУ Abat           | Мармит первых и вторых блюг<br>1500x1030x1440(h)мм  | 1    | 55           | U=220В/380В<br>N=3,2кВт |
| 4   | ШХ-1,4 Abat              | Холодильный шкаф<br>1485x850x2050(h)мм              | 1    | 185          | U=220В<br>N=0,383кВт    |
| 5   | ЭФК-90/2П Abat           | Фритюрница 550x900x950(h)мм                         | 1    | 55           | U=380В<br>N=14кВт       |
| 6   | ЭП-4П Abat               | Плита электрическая<br>1050x850x860(h)мм            | 1    | 120          | U=380В<br>N=12кВт       |
| 7   | СПРО-7-3 Abat            | Стол производственный<br>1200x700x860(h)мм          | 4    | 36           |                         |
| 8   | POLAIR SF150LF-S         | Морозильный ларь V=491 л<br>1630x722x880(h)мм       | 1    | 84           | U=220В<br>N=0,197кВт    |
| 9   | СК-5-5 Abat              | Кухонный стеллаж (4 полки)<br>1500x516x1730(h)мм    | 3    | 42,2         |                         |
| 10  | ПКА 10-1/1ВМ2 Abat       | Пароконвектомат настольный<br>840x800x1055(h)мм     | 1    | 130          | U=380В<br>N=15,5кВт     |
| 11  | ЭСК-90-0,27-40 Abat      | Опрокидывающаяся сковорода<br>840x1050x940(h)мм     | 1    | 94           | U=380В<br>N=9кВт        |
| 12  | ПГС 029 Б                | Электрический очаг (казан 80л)<br>ø760мм h=760мм    | 1    | 47           | U=380В<br>N=12кВт       |

| Поз | Обозначение            | Наименование   | Кол. | Масса ед. kg | Примечание          |
|-----|------------------------|--|------|--------------|---------------------|
| 14  | МММ-600М               | Мясорубка Белтормаш<br>560x540x420мм                                     | 1    | 45           | U=380В<br>N=2,75кВт |
| 15  | КЭН-50 Abat            | Кипятильник электрический 50л/час<br>355x685x391мм                       | 1    | 17           | U=380В<br>N=6,6кВт  |
| 16  | ВМС-C-2/600            | Ванна моечная кухонная 2-секции<br>1400x700x850мм                        | 1    | 36           |                     |
| 17  | ВМС-C-1/600            | Ванна моечная кухонная 1-секция<br>700x700x850мм                         | 1    | 20,5         |                     |
| 18  | SSW8050BK/HH Hofmann   | Кухонная мойка 790x500x195мм   | 1    |              |                     |
| 19  | Royal-100 LTT          | Водонагреватель  | 1    |              | N=2кВт              |
| 20  | Metropol               | Раковина под столешницу<br>400x600мм                                     | 1    |              |                     |
| 21  |                        | Столешница (искусств. камень)<br>с тумбой; 2830x700мм                    | 1    |              |                     |
| 22  | СПРО-7-5 Abat          | Полка (под кипятильник)<br>1500x700x860(h)мм                             | 1    | 43           |                     |
| 23  | ПГН-70KM-02 Abat       | Стол линии раздачи (розетки с<br>заземлением 16А, 2шт)<br>1200x700x860мм | 1    | 66           | U=220В              |
| 24  | Artel AVL-WM8001W Aero | Стиральная машина 8кг<br>595x510x850мм                                   | 1    | 62           | U=220В<br>N=1,75кВт |
| 25  | Artel AVL-WM8001W Aero | Микроволновая печь<br>595x510x850мм                                      | 2    | 9,5          | U=220В<br>N=1,05кВт |

| Поз | Обозначение | Наименование       | Кол. | Масса ед. kg | Примечание |
|-----|-------------|--------------------|------|--------------|------------|
| 26  |             | Столовая посуда    |      |              |            |
| 27  |             | Столовый инвентарь |      |              |            |

| Изм. | Кол.уч. | Лист | № док. | Подп. | Дата | Шифр                                  |      |        |
|------|---------|------|--------|-------|------|---------------------------------------|------|--------|
|      |         |      |        |       |      | Технологическое оборудование столовой |      |        |
|      |         |      |        |       |      | Здание ООО РПИ «УзИнжиниринг»         |      |        |
|      |         |      |        |       |      | Стадия                                | Лист | Листов |
|      |         |      |        |       |      | РП                                    | 2    |        |
|      |         |      |        |       |      | План на отм -2,810                    |      |        |
|      |         |      |        |       |      | uz engineering                        |      |        |

Взам. инв. N  
Подл. и дата  
Инв. N подл.